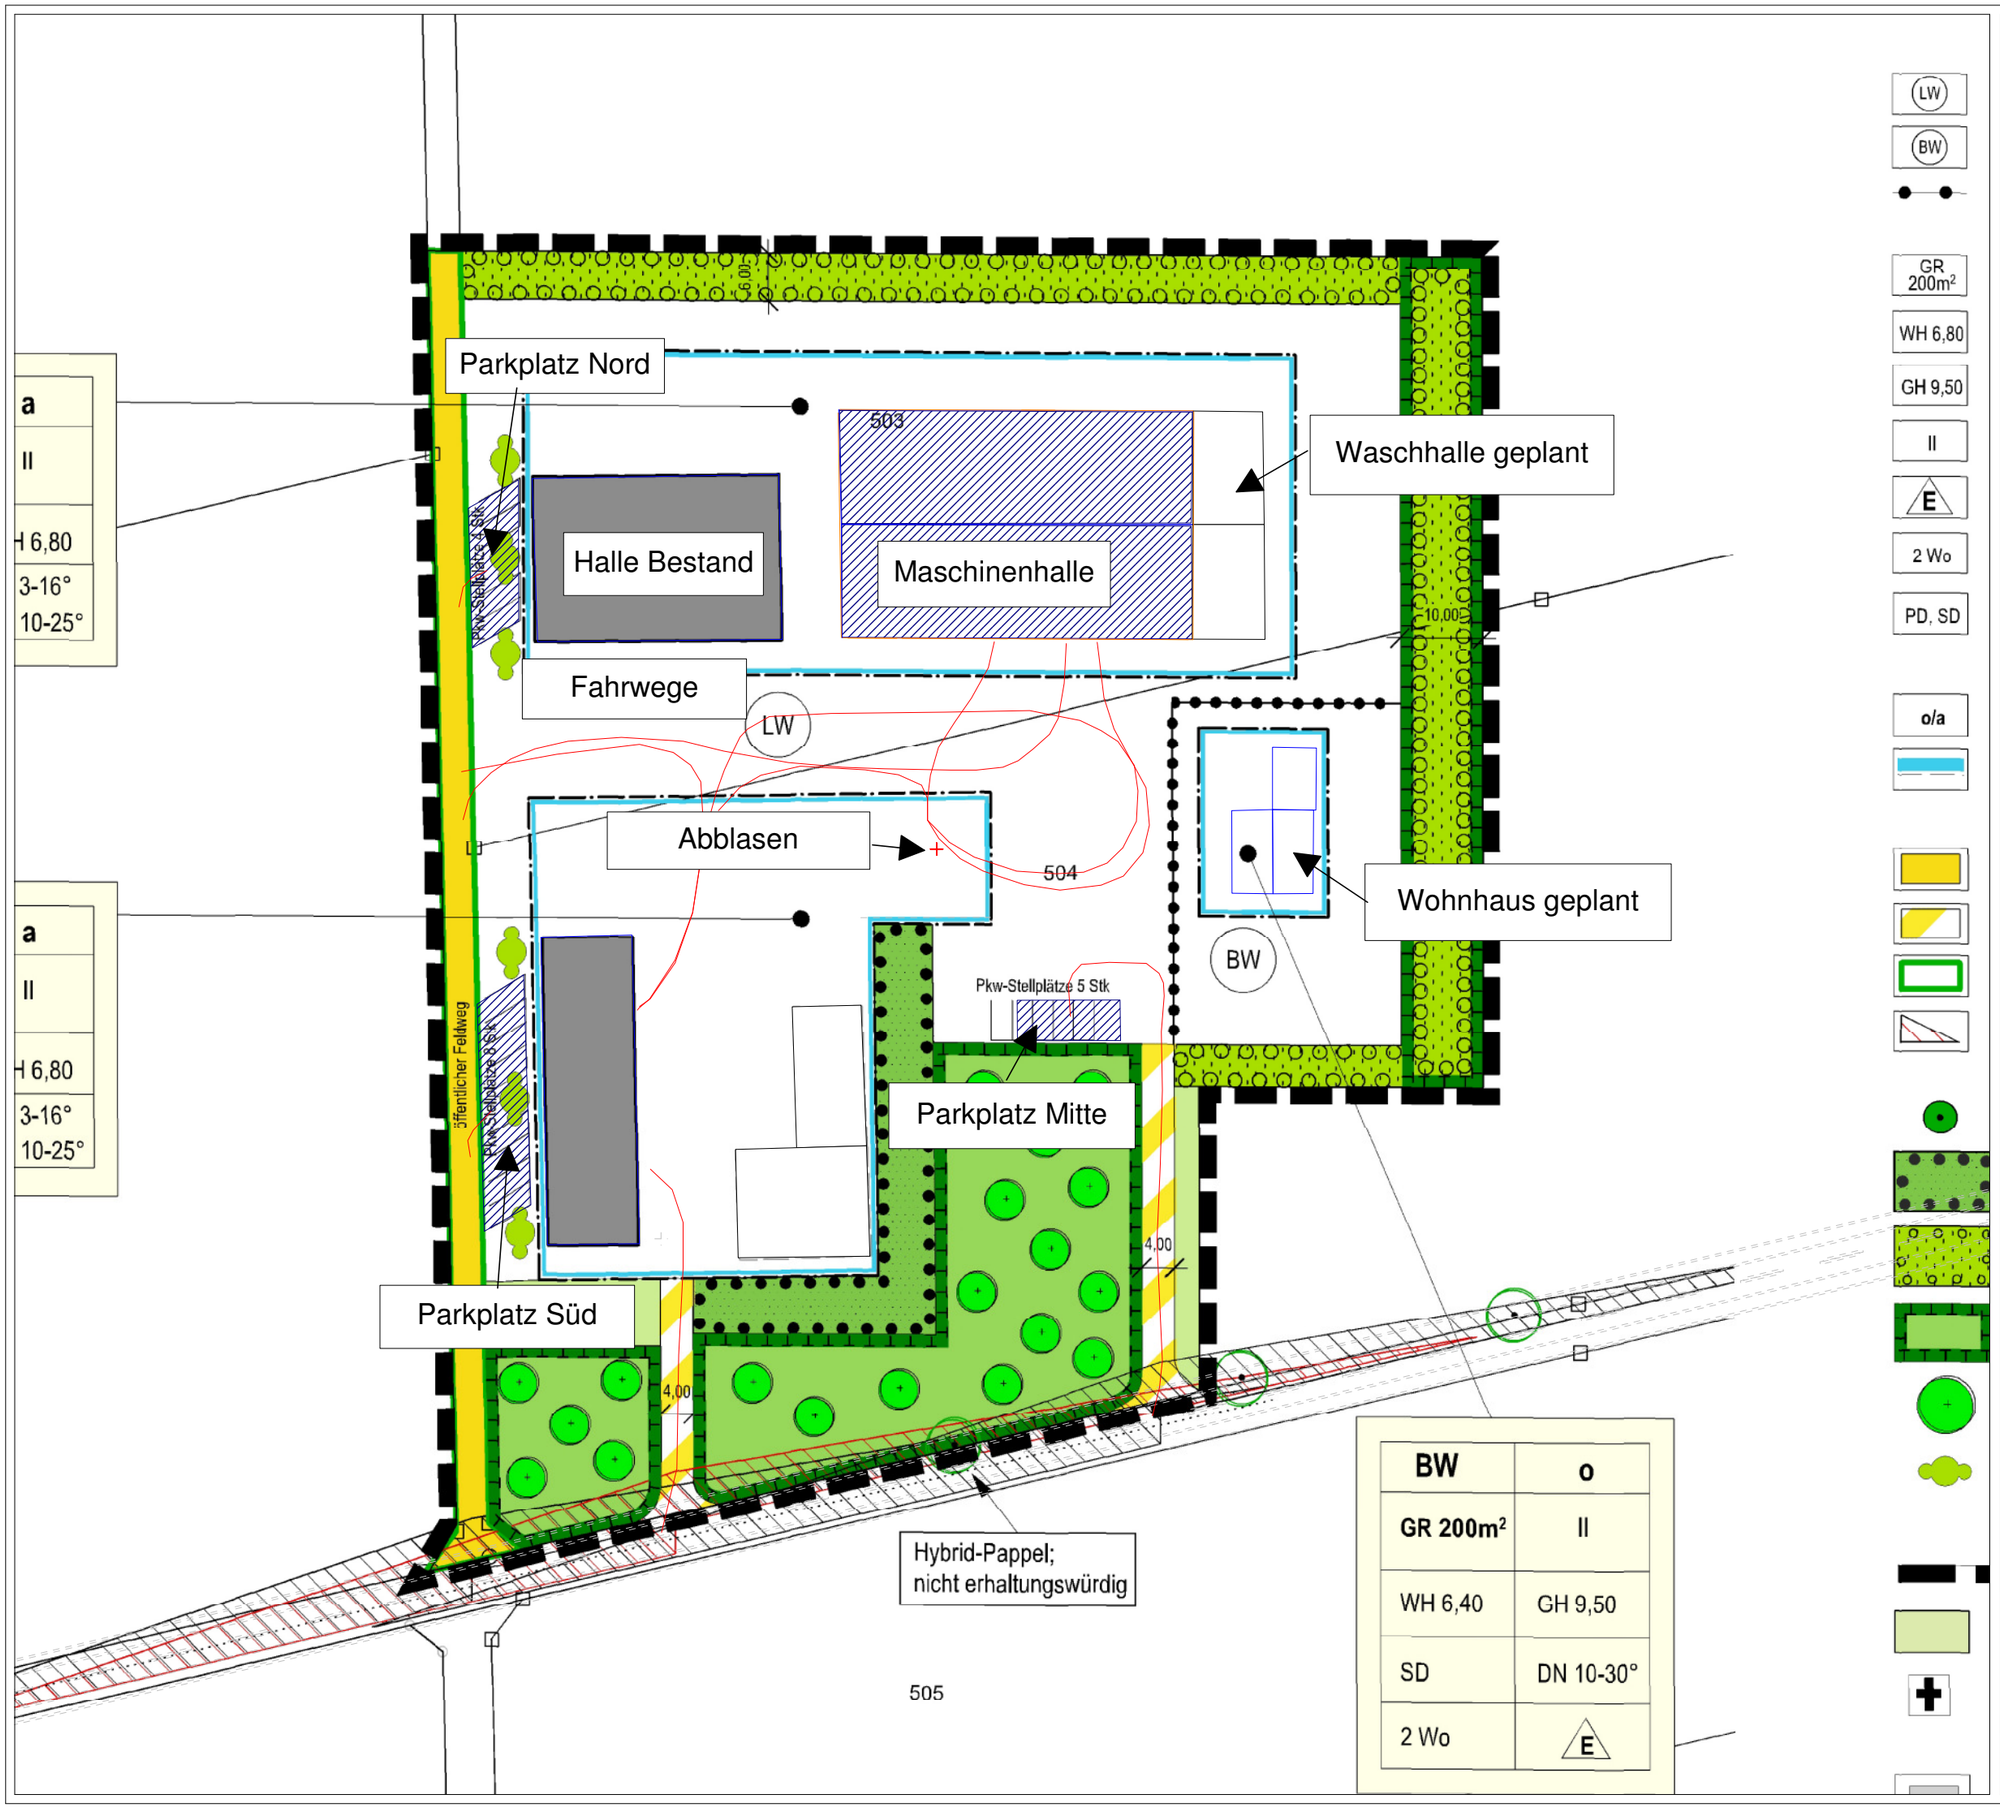

BW	o
GR 200m²	II
WH 6,40	GH 9,50
SD	DN 10-30°
2 Wo	E

LW
BW
GR 200m²
WH 6,80
GH 9,50
II
E
2 Wo
PD, SD
o/a

Legende

- Punktquelle
- Linienquelle
- Flächenquelle
- vert. Flächenquelle
- Straße
- Haus
- Schirm
- 3D-Reflektor
- Immissionspunkt

Bemerkungen:

hcon hils consult
Schall Erschütterung Bauphysik
hils consult gmbh
Kolpingstr. 15
86916 Kaufering
fon: (0 81 91) 97 14 37
fax: (0 81 91) 97 14 38
www.hils-consult.de
info@hils-consult.de

	Datum	Name
bearb.	28.06.19	FB
gez.	28.06.19	FB
gepr.	28.06.19	DrH

Richard Seitz
Lohnunternehmen
i. Verb. mit VG Buchloe

Raiffeisenstraße 1, 86860 Weicht
Rathausplatz 1, 86807 Buchloe

	Datum	Name
bearb.		
gez.		
gepr.		

Bebauungsplan Nr. 36 „Weicht - Buchloer Wegäcker“ - Standortoptimierung Landwirtschaftliches Lohnunternehmen Seitz

schalltechnische Auswirkungen durch Anlagenlärm; hier: Darstellung der Emissionsquellen

Datei: 18118_20190311_bpl_gew_seitz_Weicht_schallschutz_plan.cna

Projekt-Nr. 18118 Plan Nr.: 1	Maßstab 1 : 750	Datum: 28.06.19